


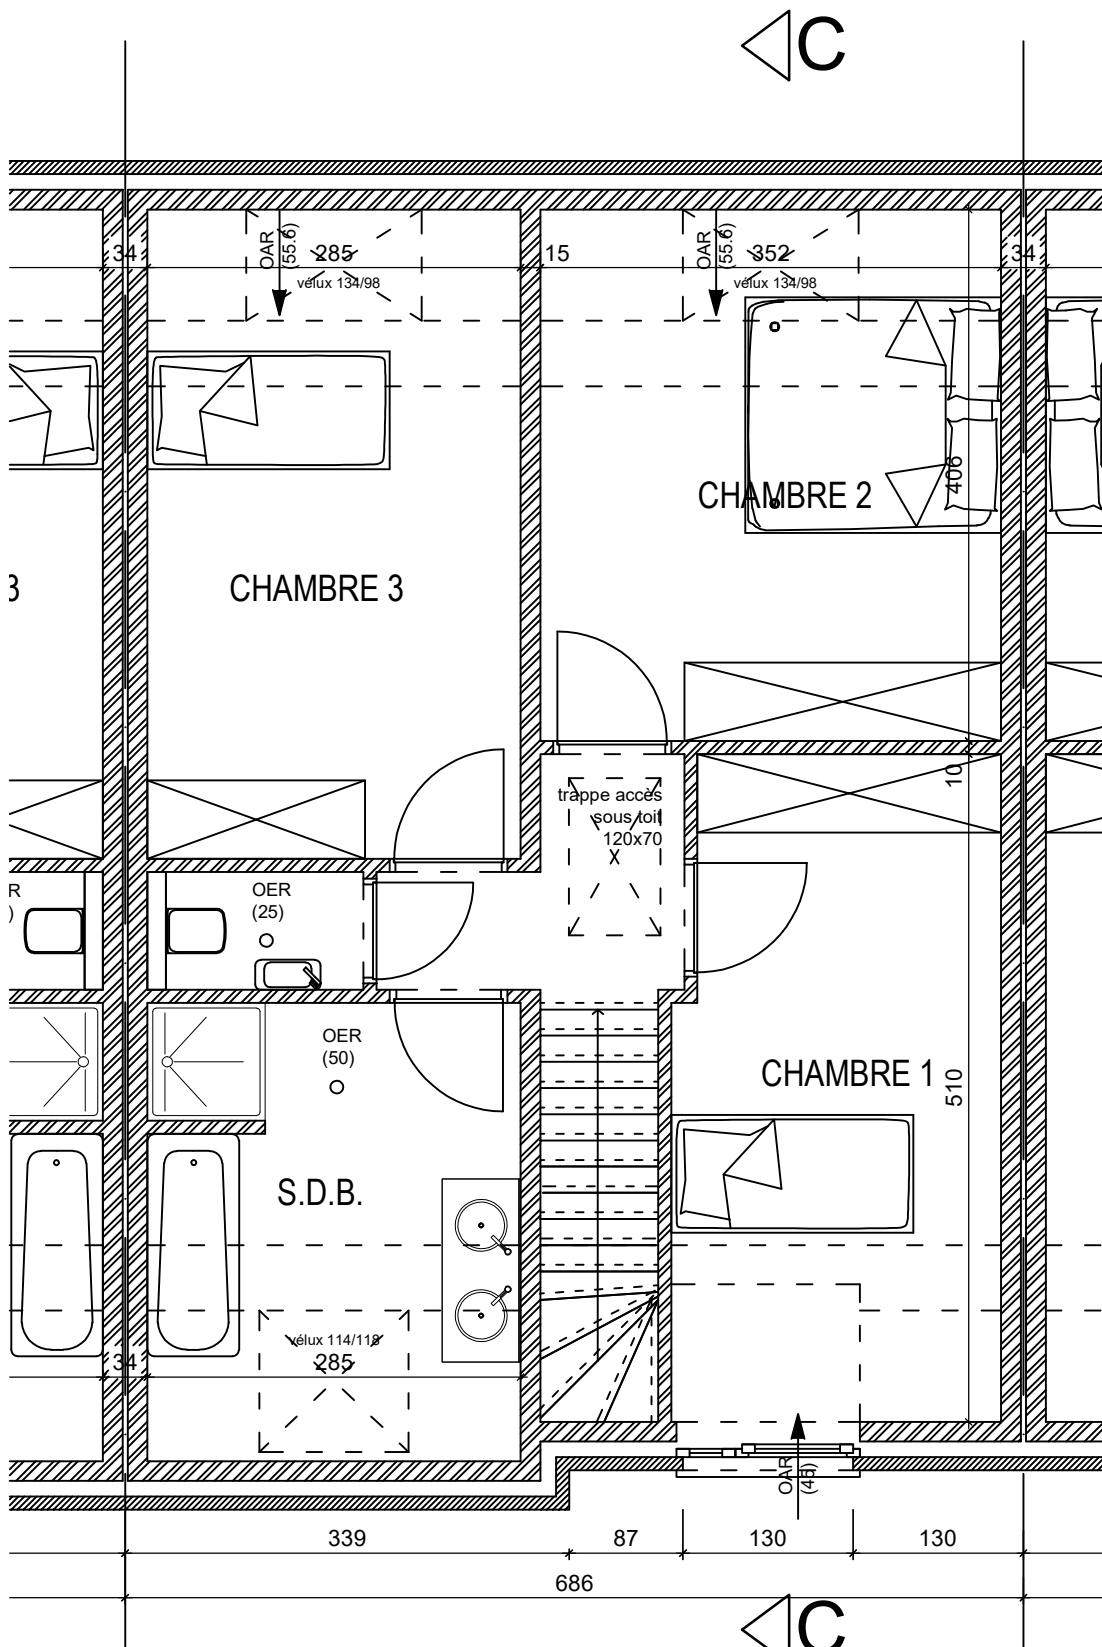

HABITATION 5 étage

ARCHITECTES :
SPRL civile Architecte Benoît Courcelles
Chaussée de Luigne , 441/1
7712 MOUSCRON
TEL 056/84.26.06